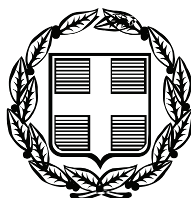


ΕΦΗΜΕΡΙΣ ΤΗΣ ΚΥΒΕΡΝΗΣΕΩΣ

ΤΗΣ ΕΛΛΗΝΙΚΗΣ ΔΗΜΟΚΡΑΤΙΑΣ

ΤΕΥΧΟΣ ΤΕΤΑΡΤΟ **Αρ. Φύλλου 874**

29 Σεπτεμβρίου 2006

ΠΕΡΙΕΧΟΜΕΝΑ

ΑΠΟΦΑΣΕΙΣ

ΑΠΟΦΑΣΕΙΣ

Αριθ. 1938 (1)

Κήρυξη ως αναδασωτέας έκτασης 5,390 στρ. στη θέση «Πρίνος» περιφέρειας Δ.Δ. Βλυχού Δήμου Ελλομένου Νομού Λευκάδας.

Ο ΓΕΝΙΚΟΣ ΓΡΑΜΜΑΤΕΑΣ ΠΕΡΙΦΕΡΕΙΑΣ
ΙΟΝΙΩΝ ΝΗΣΙΩΝ

Έχοντας υπόψη:

1. Τις διατάξεις:

α) Του άρθρου 117 παρ. 3 του Συντάγματος της Ελλάδας.

β) Του ν. 3200/1955 περί διοικητικής αποκέντρωσης όπως αυτές τροποποιήθηκαν μεταγενέστερα.

γ) Του ν. 2503/30.5.1997 «Διοίκηση, οργάνωση, στελέχωση της Περιφέρειας κλπ».

δ) Του ν. 998/1979 «περί προστασίας δασών κ.τ.λ.» και ειδικότερα του άρθρου 41 παρ 1δ, του άρθρου 38 παρ. 1.

ε) Του ν. 3208/2003 «Προστασία δασικών οικοσυστημάτων, κατάρτιση δασολογίου, ρύθμιση εμπράγματων δικαιωμάτων επί δασών και δασικών εν γένει εκτάσεων και άλλες διατάξεις».

2. Τις εξής διαταγές του Υπ. Γεωργίας:

α) 160417/1180/8.7.1980

β) 182447/3049/24.9.1980.

3. Την αριθ. 1539/12.7.2006 πρόταση της αρμόδιας Διεύθυνσης Δασών Λευκάδας σχετικά με την κήρυξη ως αναδασωτέας της αναφερόμενης στο θέμα έκτασης, αποφασίζουμε:

Κηρύσσουμε ως αναδασωτέα την δασική έκταση εμβαδού 5,390 στρ (πέντε στρεμμάτων και τριακοσίων ενενήντα χιλιοστών του στρέμματος). Η έκταση αυτή που βρίσκεται στην θέση «Πρίνος», περιφέρειας Δ.Δ. Βλυχού, Δήμου Ελλομένου Νομού Λευκάδας, απεικονίζεται με τα στοιχεία Α, Β, Γ, ..., Η, Θ, Α στο προσαρτημένο στην παρούσα απόφασή μας διάγραμμα το οποίο αποτελεί αναπόσπαστο μέρος αυτής και έχει όρια:

Βόρεια: Με δασική έκταση.

Νότια: Με δασική έκταση.

Ανατολικά: Με δασική έκταση.


Δυτικά: Με ελαιώνα.

Σκοποί της κήρυξης της ανωτέρω έκτασης ως αναδασωτέας είναι η διατήρηση του δασικού χαρακτήρα αυτής, ο αποκλεισμός διάθεσής της για άλλη χρήση και η αποκατάσταση της καταστραφείσης κατά το χρονικό διάστημα μετά το έτος 1998 από υλοτομία δασικής βλάστησης αποτελούμενης από αείφυλλα πλατύφυλλα (η υπόψη έκταση πριν τη καταστροφή της αποτελούσε δασική έκταση αείφυλλων πλατύφυλλων)

Η απόφαση αυτή να δημοσιευθεί στην Εφημερίδα της Κυβερνήσεως.

Κέρκυρα, 25 Αυγούστου 2006

Ο Γενικός Γραμματέας Περιφέρειας
ΣΩΤΗΡΙΟΣ ΒΟΣΔΟΥ

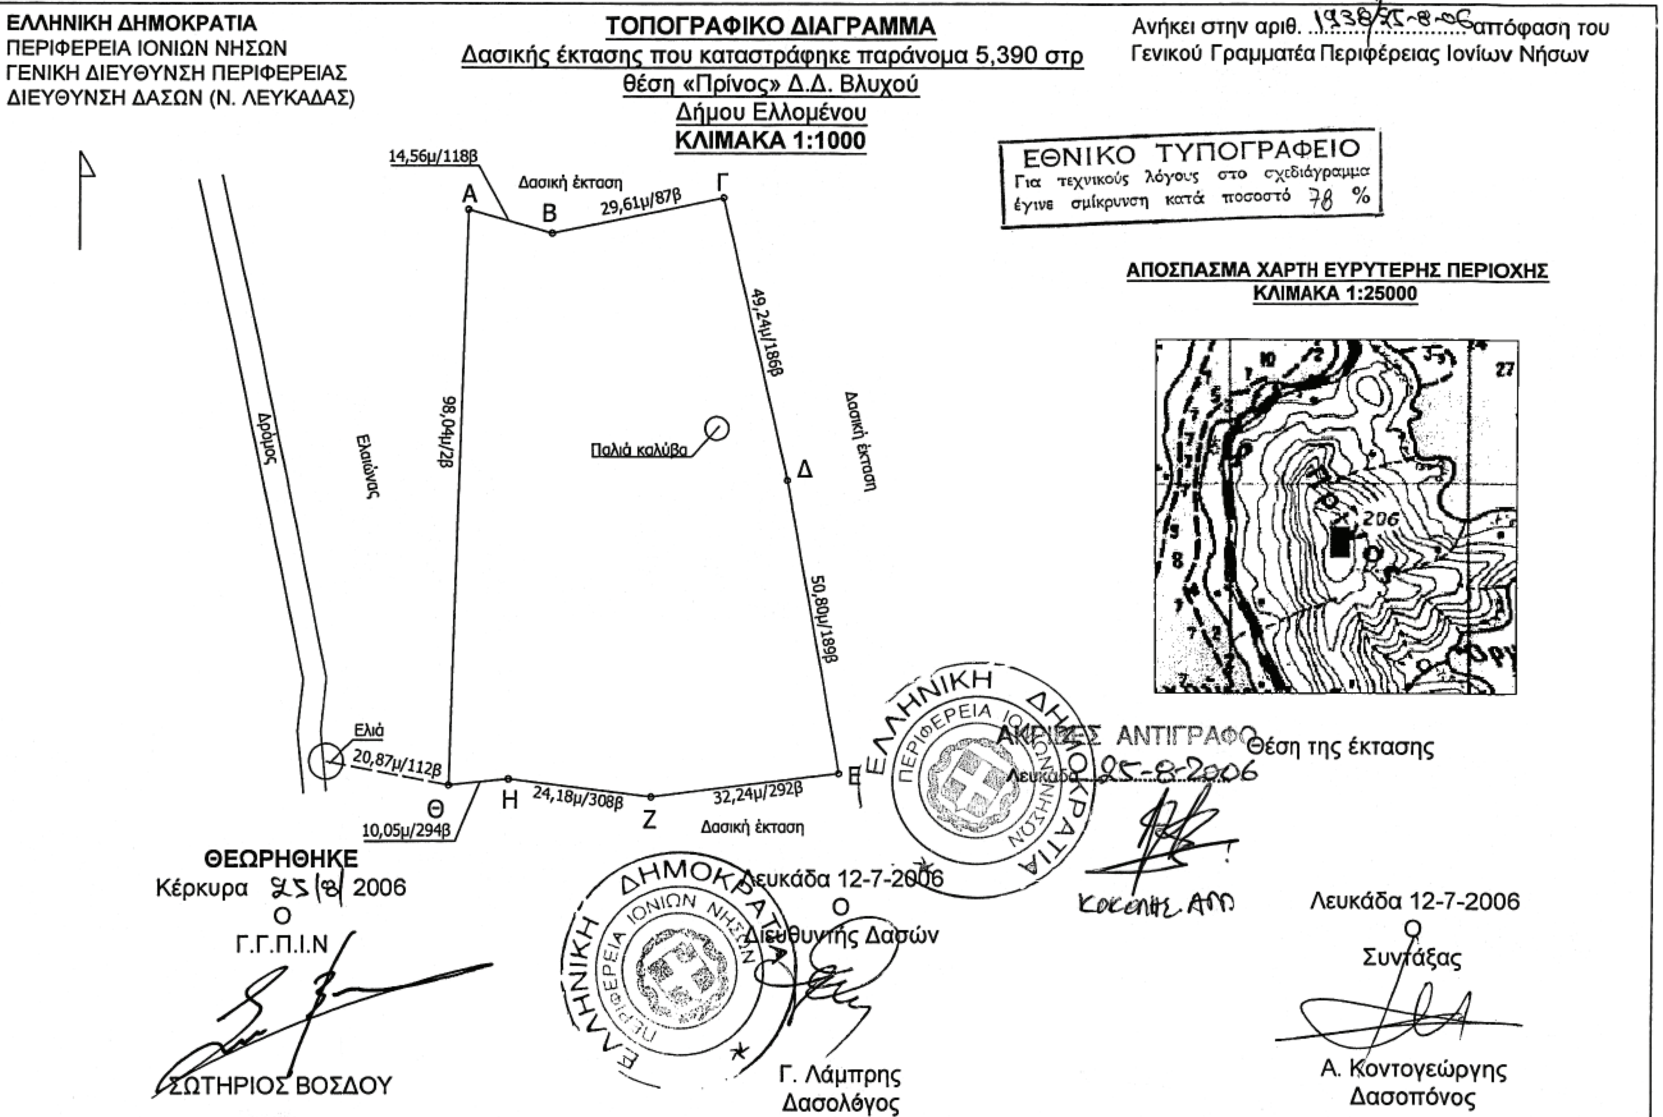
ΕΛΛΗΝΙΚΗ ΔΗΜΟΚΡΑΤΙΑ
ΠΕΡΙΦΕΡΕΙΑ ΙΟΝΙΩΝ ΝΗΣΩΝ
ΓΕΝΙΚΗ ΔΙΕΥΘΥΝΣΗ ΠΕΡΙΦΕΡΕΙΑΣ
ΔΙΕΥΘΥΝΣΗ ΔΑΣΩΝ (Ν. ΛΕΥΚΑΔΑΣ)
ΤΟΠΟΓΡΑΦΙΚΟ ΔΙΑΓΡΑΜΜΑ
Δασικής έκτασης που καταστράφηκε παράνομα 5,390 στρ
θέση «Πρίνος» Δ.Δ. Βλυχού
Δήμου Ελλομένου
ΚΛΙΜΑΚΑ 1:1000
Ανήκει στην αριθ. 1938/22-8-06 απόφαση του Γενικού Γραμματέα Περιφέρειας Ιονίων Νήσων
ΕΘΝΙΚΟ ΤΥΠΟΓΡΑΦΕΙΟ
Για τεχνικούς λόγους στο σχεδιάγραμμα έγινε σμίκρυνση κατά ποσοστό 78 %
ΑΠΟΣΠΑΣΜΑ ΧΑΡΤΗ ΕΥΡΥΤΕΡΗΣ ΠΕΡΙΟΧΗΣ
ΚΛΙΜΑΚΑ 1:25000
Θέση της έκτασης
14,56μ/118β
Δασική έκταση
Α
Β
Γ
29,61μ/87β
49,24μ/186β
Δασική έκταση
Δ
50,80μ/189β
Ε
32,24μ/292β
Ζ
24,18μ/308β
Η
Θ
10,05μ/294β
20,87μ/112β
Ελιά
98,04μ/2β
Παλιά καλύβα
Ελαιώνας
Δρόμος
Δασική έκταση
ΘΕΩΡΗΘΗΚΕ
Κέρκυρα 25/8/2006
Ο
Γ.Γ.Π.Ι.Ν
ΣΩΤΗΡΙΟΣ ΒΟΣΔΟΥ
Λευκάδα 12-7-2006
Ο
Διευθυντής Δασών
Γ. Λάμπρης
Δασολόγος
ΕΛΛΗΝΙΚΗ ΔΗΜΟΚΡΑΤΙΑ
ΠΕΡΙΦΕΡΕΙΑ ΙΟΝΙΩΝ ΝΗΣΩΝ
ΑΚΡΙΒΕΣ ΑΝΤΙΓΡΑΦΟ
Λευκάδα 25-8-2006
Λευκάδα 12-7-2006
Ο
Συντάξας
Α. Κοντογεώργης
Δασοπόνος

Αριθ. 2151 (2)

Κήρυξη ως αναδασωτέας δασικής έκτασης, εμβαδού 44.889,18 τ.μ., στην θέση «ΜΕΤΟΧΙ», περιφέρειας Δημοτικού Διαμερίσματος Θερμησίας του Δήμου Ερμιόνης, του Νομού Αργολίδος.

Η ΓΕΝΙΚΗ ΓΡΑΜΜΑΤΕΑΣ ΠΕΡΙΦΕΡΕΙΑΣ ΠΕΛΟΠΟΝΝΗΣΟΥ

Έχοντας υπόψη:

1. Τις διατάξεις:

α) του άρθρου 117 παρ. 3 του Συντάγματος της Ελλάδος,

β) του ν. 3200/1955 «Περί διοικητικής αποκέντρωσης», όπως τροποποιήθηκαν και συμπληρώθηκαν με το ν.δ. 532/1970 και μεταγενέστερες διατάξεις,

γ) του ν. 2503/1997 «Διοίκηση, οργάνωση, στελέχωση της Περιφέρειας, κ.λ.π.».

δ) του ν. 998/1979 «Περί προστασίας των δασών και των δασικών εν γένει εκτάσεων της χώρας» και ειδικότερα των άρθρων 38 παρ. 1 και 41 παρ.1,

ε) του ν. 1892/1990 άρθρο 120 παρ. 1. και

στ) του ν. 3208/2003 «Προστασία των δασικών οικοσυστημάτων κ.λ.π.», άρθρο 1 παρ. 15.

2.Τιςυπ'αριθμ.160417/1180/8.7.1980,182447/3042/24.9.1980, 168692/3318/5.10.1981, 85144/1468/9.9.1992 και 60284/365/26.1.1994 διαταγές «Υπουργείου Γεωργίας».

3. Την υπ' αρίθμ. 4457/30.8.2006 πρόταση της Διεύθυνσης Δασών Αργολίδος, σχετικά με την κήρυξη ως αναδασωτέας της αναφερόμενης στο θέμα έκτασης, αποφασίζουμε:

Κηρύσσουμε ως αναδασωτέα, με σκοπό τη φυσική αποκατάσταση της δασικής βλάστησης που καταστράφηκε και υποβαθμίστηκε από πυρκαγιά, την δημόσια δασική έκταση (της παρ.2 του άρθρου 3 του ν. 998/1979 ως αντικαταστάθηκε από το άρθρο 1 του ν. 3208/2003) εμβαδού σαράντα τεσσάρων χιλιάδων οκτακοσίων ογδόντα εννέα τετραγωνικών μέτρων και δέκα οκτώ εκατοστών (44.889,18 τ.μ.) που βρίσκεται στη θέση «ΜΕΤΟΧΙ», περιφέρειας Δημοτικού Διαμερίσματος Θερμησίας του Δήμου Ερμιόνης του Νομού Αργολίδος, με στοιχεία περιμέτρου: (1, 2, 3, 4, 5, 6, 7, 8, 9, 10, 11, 12, 13, 14, 15, 16, 17, 1) του συνημμένου από 29.8.2006 τοπογραφικού διαγράμματος (κλίμακας 1:1000) μετά του αποσπάσματος χάρτη ΓΥΣ (κλίμακας 1:50000) που συνέταξε ο Δασολόγος Βαρδάκας Ε. της Διεύθυνσης Δασών Αργολίδος μετά της Δασοπόνου της ιδίας Υπηρεσίας Σφήνα Μ., το οποίο αποτελεί αναπόσπαστο μέρος της απόφασης αυτής και έχει όρια:

ΒΟΡΕΙΑ: με δασική και αγροτική έκταση.

ΝΟΤΙΑ: με δασική και αναδασωτέα έκταση.

ΑΝΑΤΟΛΙΚΑ: με αγροτική και δασική έκταση.


ΔΥΤΙΚΑ: με δασική και αναδασωτέα έκταση.

Σκοπός της κήρυξης της ανωτέρω έκτασης ως αναδασωτέας είναι η διατήρηση του δασικού χαρακτήρα αυτής, ο αποκλεισμός διάθεσής της για άλλη χρήση και η αποκατάσταση της καταστραφείσης από την πυρκαγιά δασικής βλάστησης, αποτελούμενης κυρίως από θαμνώδους μορφή δασική ξυλώδη βλάστηση αποτελούμενη από είδη σχίνου, αγριελιών και αφάνας.

Η απόφαση αυτή να δημοσιευθεί στην Εφημερίδα της Κυβερνήσεως.

Τρίπολη, 11 Σεπτεμβρίου 2006

Η Γενική Γραμματέας Περιφέρειας
ΑΓΓΕΛΑ ΑΒΟΥΡΗ

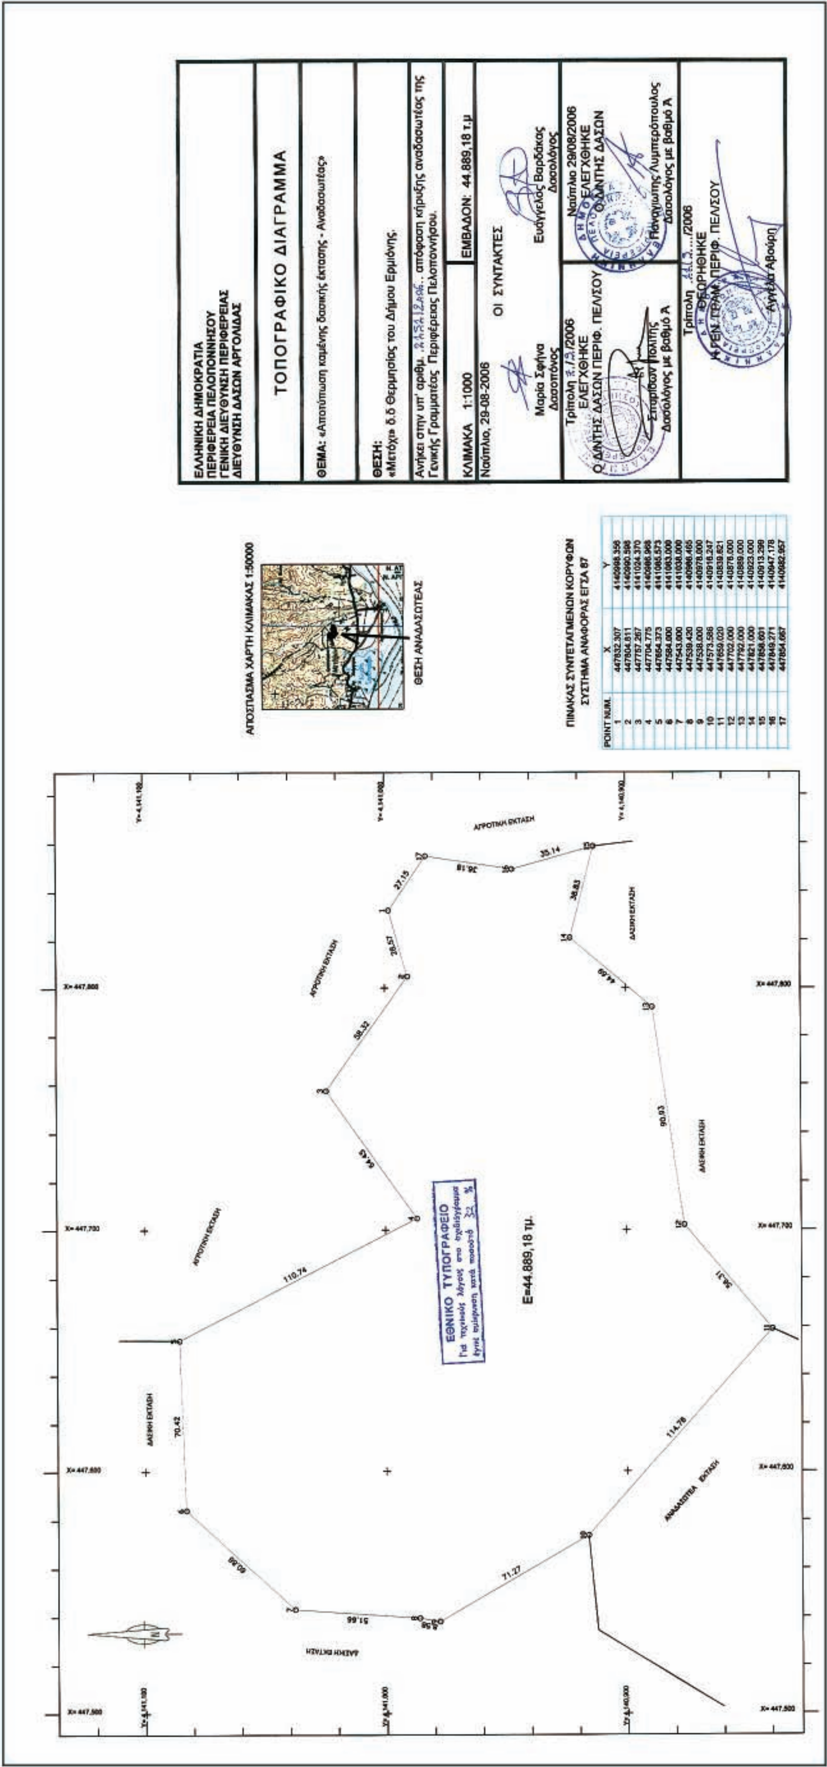

ΠΙΝΑΚΑΣ ΣΥΝΤΕΤΑΓΜΕΝΩΝ ΚΟΡΥΦΩΝ
ΣΥΣΤΗΜΑ ΑΝΑΦΟΡΑΣ ΕΓΣΑ 87

POINT NUM.	X	Y
1	447832.307	4140998.356
2	447804.811	4140990.598
3	447757.267	4141024.370
4	447704.775	4140986.968
5	447654.373	4141085.573
6	447584.000	4141083.000
7	447543.000	4141038.000
8	447539.420	4140986.465
9	447538.000	4140978.000
10	447573.586	4140916.247
11	447659.020	4140839.621
12	447702.000	4140876.000
13	447792.000	4140889.000
14	447821.000	4140923.000
15	447856.601	4140913.299
16	447849.271	4140947.178
17	447854.667	4140982.957

Αριθμ. ΔΠΠ 4072 (3)

Καθορισμός χρήσεων παραχωρούμενων δημόσιων εκτάσεων στο Νομό Ροδόπης.

Ο ΝΟΜΑΡΧΗΣ ΡΟΔΟΠΗΣ

Έχοντας υπόψη:

1. Τις διατάξεις του άρθρου 62 του π.δ. 30/1996 (ΦΕΚ 21Α/1996).

2. Το ν.δ. 221/1974.

3. Τις διατάξεις του άρθρου 3 του ν. 1512/1985 περί καθορισμού χρήσεων παραχωρούμενων δημόσιων εκτάσεων.

4. Το υπ' αριθμ. 9350/20.7.2006 έγγραφο της Δ/νσης Γεωργικής Ανάπτυξης Περιφέρειας ΑΜ-Θ, με συν. έγγραφα υπηρεσιών και το απόσπασμα πρόχειρου διαγράμματος αγρ/τος Κασσιτερών Ν. Ροδόπης, διανομής έτους 1930 και 1964 της Δ/νσης Τοπογραφικής Ν. Ροδόπης, όπου εμφαίνεται το υπ' αριθμ. Τμ. 9α χέρσο κοινόχρηστο τεμάχιο έκτασης 1984,00 τ.μ. και το υπ' αριθμ τμ. 1488β τεμάχιο, έκτασης 1800,00 τ.μ., προοριζόμενα να παραχωρηθούν στον Σαμίδη Ελευθέριο του Θεοφάνη, κάτοικο Σαπών Ν. Ροδόπης για ανέγερση σταβλικών εγκαταστάσεων.

5. Η υπ' αριθμ. 166/2006 απόφαση του Δημοτικού Συμβουλίου Σαπών Ν. Ροδόπης.

6. Το υπ' αριθμ. ΔΠΠ 3027/10.7.2006 έγγραφο της ΔΠΠ Ν. Ροδόπης.

7. Την συνένωση των τεμαχίων με το υπ' αριθμ. 8 τεμ., έκτασης 3813,00 τ.μ., όμορο αγρό του ιδιοκτήτη, όπως εμφαίνεται στο απόσπασμα διανομής του αγρ/τος Κασσιτερών, προκειμένου το ενιαίο αγροτεμάχιο να είναι άρτιο και οικοδομήσιμο, αποφασίζουμε:

Καθορίζουμε την χρήση για τα υπ' αριθμ. τμημ. 9α και 1488β τεμάχια, συνολικής έκτασης 3784 τ.μ. χέρσα κοινόχρηστα, όπως εμφαίνονται στο πρόχειρο απόσπασμα του αγρ/τος Κασσιτερών Ν. Ροδόπης, διανομής 1930 και 1964 της Δ/νσης Τοπογραφικής Ν. Ροδόπης, σαν κτηνοτροφική, προκειμένου να παραχωρηθούν στον Σαμίδη Ελευθέριο του Θεοφάνη, κάτοικο Σαπών Ν. Ροδόπης για την ανέγερση σταβλικών εγκαταστάσεων, σύμφωνα με το άρθρο 6 του ν.δ. 221/1974.

Η απόφαση αυτή να δημοσιευθεί στην Εφημερίδα της Κυβερνήσεως.

Κομοτηνή, 10 Αυγούστου 2006

Ο Νομάρχης

ΑΡΙΣΤΕΙΔΗΣ ΓΙΑΝΝΑΚΙΔΗΣ



ΕΛΛΗΝΙΚΗ ΔΗΜΟΚΡΑΤΙΑ
ΠΕΡΙΦΕΡΕΙΑ ΑΝ. ΜΑΚΕΔ.-ΘΡΑΚΗΣ
ΝΟΜΟΣ ΡΟΔΟΠΗΣ
ΝΟΜΑΡΧΙΚΗ ΑΥΤΟΔ/ΣΗ ΡΟΔΟΠΗΣ-ΕΒΡΟΥ
ΝΟΜΑΡΧΙΚΟ ΔΙΑΜ/ΣΜΑ ΡΟΔΟΠΗΣ
Δ/ΝΣΗ: ΤΟΠΟΓΡΑΦΙΚΗΣ
ΤΜΗΜΑ : ΤΕΧΝΙΚΟΥ ΑΡΧΕΙΟΥ ΚΑΙ ΚΤΗΜΑΤΟΛΟΓΙΩΝ

ΠΡΟΧΕΙΡΟ

Αριθ. Πρωτ: 3908

ΑΠΟΣΠΑΣΜΑ


Αγρ/τος Κασσιτεραί

ΔΙΑΝΟΜΗ Α.Δ.1930 & Σ.Δ.1964

ΚΛΙΜΑΚΑ 1:5000

ΥΠΟΜΝΗΜΑ

ΑΡΙΘΜ. ΤΕΜ.	ΕΚΤΑΣΙΣ ΣΤΡ.	Μ2	ΕΙΔΟΣ ΕΔΑΦΟΥΣ	ΟΝΟΜΑΤΕΠΩΝΥΜΟ ΚΛΗΡΟΥΧΟΥ
9α	7	984	χέρσο	Κοινόχρηστο Α.Δ.1930 Προοριζόμενο να παραχωρηθεί στο Ζαμίδη Ελευθέριο του Θεοφάνη για ανέγερση σταβλικών εγκαταστάσεων.
1488β	1	800	Δάσος-χέρσο	Κοινόχρηστο Σ.Δ.1964 Προοριζόμενο να παραχωρηθεί στο Ζαμίδη Ελευθέριο του Θεοφάνη για ανέγερση σταβλικών εγκαταστάσεων
8	3	813	Αγρός	Παυλίδης Θεοφάνης Παύλος

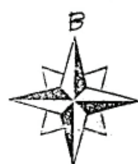





ΑΚΡΙΒΕΣ ΦΩΤΟΑΝΤΙΓΡΑΦΟ
ΚΟΜΟΤΗΝΗ 23-12-2004
Ε. Ν.
Ο Προϊστάμενος Δ/νσης Τοπογραφικής

Ευάγγελος Σταμπόλογλου
Τοπ/φος Μηχ/κός

ΕΘΝΙΚΟ ΤΥΠΟΓΡΑΦΕΙΟ
Για τεχνικούς λόγους στο σχεδιάγραμμα έγινε σμίκρυνση κατά ποσοστό 78 %

Αριθμ. 2777 (4)

Κήρυξη ως αναδασωτέας έκτασης εμβαδού 1,378 στρεμ. στη θέση «Αγ. Απόστολος-Πεζούλια» Δ.Δ. Χρυσομηλιάς Δήμου Κλεινοβού του Νομού Τρικάλων.

Ο ΔΙΕΥΘΥΝΤΗΣ ΔΑΣΩΝ Ν. ΤΡΙΚΑΛΩΝ

Έχοντας υπόψη:

1. Τις διατάξεις:

α) Του άρθρου 117 παρ. 3 του Συντάγματος της Χώρας (ΦΕΚ 85/18.4.2001 τεύχος Α΄).

β) Του ν. 3200/1955 περί διοικητικής αποκέντρωσης όπως αυτές τροποποιήθηκαν μεταγενέστερα.

γ) Του ν. 2503/1997 Διοίκηση, οργάνωση, στελέχωση της Περιφέρειας κ.λπ.

δ) Τη με υπ' αριθμ. 1860/23.3.2001 (ΦΕΚ 421/12.4.2001 τεύχος Β΄) απόφαση Γενικού Γραμματέα Περιφέρειας Θεσσαλίας «Για μεταβίβαση αρμοδιοτήτων και παροχή εξουσιοδότησης υπογραφής αποφάσεων, εγγράφων κλπ. μ' εντολή Γ. Γ .Π. Θεσσαλίας, στον Γεν. Δ/ντη Περιφέρειας, στο Δ/ντη Δασών Περιφέρειας, στον Επιθεωρητή Δασών Περιφ. και στους προϊσταμένους των Δασαρχείων της Περιφέρειας».

ε) Του ν. 998/1979 Περί προστασίας των Δασών και των Δασικών εν γένει εκτάσεων της Χώρας και ειδικότερα:

εα) Του άρθρου 41 παρ. 1.

εβ) Του άρθρου 38 παρ.1 όπως αυτό τροποποιήθηκε με το άρθρο 1 παρ. 8 του ν. 3208/2003.

2. Τις εξής διαταγές του Υπουργείου Γεωργίας:

α) 160417/1180/9.7.1980.

β) 182447/3049/24.9.1980.

3. Την 7337/16.8.2006 πρόταση του αρμόδιου Δασαρχείου Καλαμπάκας, σχετικά με την κήρυξη ως αναδασωτέας της αναφερόμενης στο θέμα έκτασης, αποφασίζουμε:

Κηρύσσουμε αναδασωτέο δημόσιο δάσος εμβαδού 1,378 στρ. (ενός στρεμ. και τριακοσίων εβδομήντα οκτώ χιλιοστών του στρέμματος).

Η έκταση αυτή, που βρίσκεται στη θέση «Αγ. Απόστολος - Πεζούλια» Δ.Δ. Χρυσομηλιάς Δήμου Κλεινοβού του Νομού Τρικάλων, απεικονίζεται με στοιχεία Α, Β, Γ, Δ, Ε, Ζ, Η, Α στο προσαρτημένο στην παρούσα απόφασή μας διάγραμμα το οποίο αποτελεί αναπόσπαστο μέρος αυτής και έχει όρια:

Ανατολικά: Με δημόσιο δάσος Χρυσομηλιάς.

Δυτικά: Με φερόμενη ιδιοκτησία Θάνου Χρήστου.

Βόρεια: Με δημόσιο δάσος Χρυσομηλιάς.

Νότια: Με φερόμενη ιδιοκτησία Θάνου Χρήστου.

Σκοποί της κήρυξης της ανωτέρω έκτασης ως αναδασωτέας είναι, η διατήρηση του δασικού χαρακτήρα αυτής, ο αποκλεισμός διάθεσής της για άλλη χρήση και η αποκατάσταση της καταστραφείσης από εκχέρσωση δασικής βλάστησης, αποτελούμενης από δέντρα ελάτης.

Η απόφαση αυτή να δημοσιευθεί στην Εφημερίδα της Κυβερνήσεως.

Τρίκαλα, 5 Σεπτεμβρίου 2006

Ο Διευθυντής

ΚΩΝ/ΝΟΣ ΚΑΡΑΘΑΝΟΣ

ΤΟΠΟΓΡΑΦΙΚΟ ΔΙΑΓΡΑΜΜΑ

Δημοσ. Δάσους έκτασης 1.378,44τ.μ. που καταλήφθηκε και υλοτομήθηκε παράνομα και πρόκειται να κηρυχθεί αναδασωτέα στη θέση "Αγ. Απόστολος" ή "Πεζούλια" του Δ.Δ. Χρυσομηλιάς του Δήμου Κλεινοβού

ΚΛΙΜΑΚΑ 1:500

ΧΑΡΤΗΣ ΠΡΟΣΑΝΑΤΟΛΙΣΜΟΥ ΚΛΙΜΑΚΑ 1:50.000



Έκταση που προτείνεται να κυρηχθεί αναδασωτέα



ΕΘΝΙΚΟ ΤΥΠΟΓΡΑΦΕΙΟ
Για τεχνικούς λόγους στο σχεδιάγραμμα έγινε σμίκρυνση κατά ποσοστό 78 %

ΣΥΝΤΕΤΑΓΜΕΝΕΣ
ΜΕ ΣΥΣΤΗΜΑ ΕΓΣΑ 87

	Χ	Υ
Α	284576	4387252
Β	284600	4387239
Γ	284598	4387210
Δ	284571	4387168
Ε	284610	4387179
Ζ	284618	4387217
Η	284608	4387244

Ανήκει στην με αριθμό 2777/5-9-06 απόφασή μας
Τρίκαλα 6 - 9 - 2006
Ο Δ/ντής Δασών
Κων/νος Αχ. Καραθάνος
Δασολόγος με βαθμό Α'

ΘΕΩΡΗΘΗΚΕ
Καλαμπάκα 2 - 8 - 2006
Ο Δασάρχης Καλαμπάκας
Στέφανος Αχ. Αγγελάκας
Δασολόγος με βαθμό Α'

Καλαμπάκα 2 - 8 - 2006
Ο Συντάκτης Δασολόγος
Θεμ. Βάλλας



ΑΠΟ ΤΟ ΕΘΝΙΚΟ ΤΥΠΟΓΡΑΦΕΙΟ
ΚΑΠΟΔΙΣΤΡΙΟΥ 34 * ΑΘΗΝΑ 104 32 * ΤΗΛ. 210 52 79 000 * FAX 210 52 21 004
ΗΛΕΚΤΡΟΝΙΚΗ ΔΙΕΥΘΥΝΣΗ: http://www.et.gr – e-mail: webmaster@et.gr